
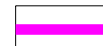
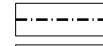

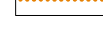


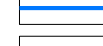



LEGENDA:

ZÁKLADNÍ ČLENĚNÍ ÚZEMÍ: stav / návrh

-  zastavěné území k 30.6.2016
-  hranice řešeného území - k.ú. Hlína u Ivančic
-  osa silnice II. a III. třídy
-  hranice přírodního parku
-  cyklotrasa

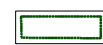
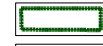

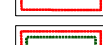

Limity využití území:

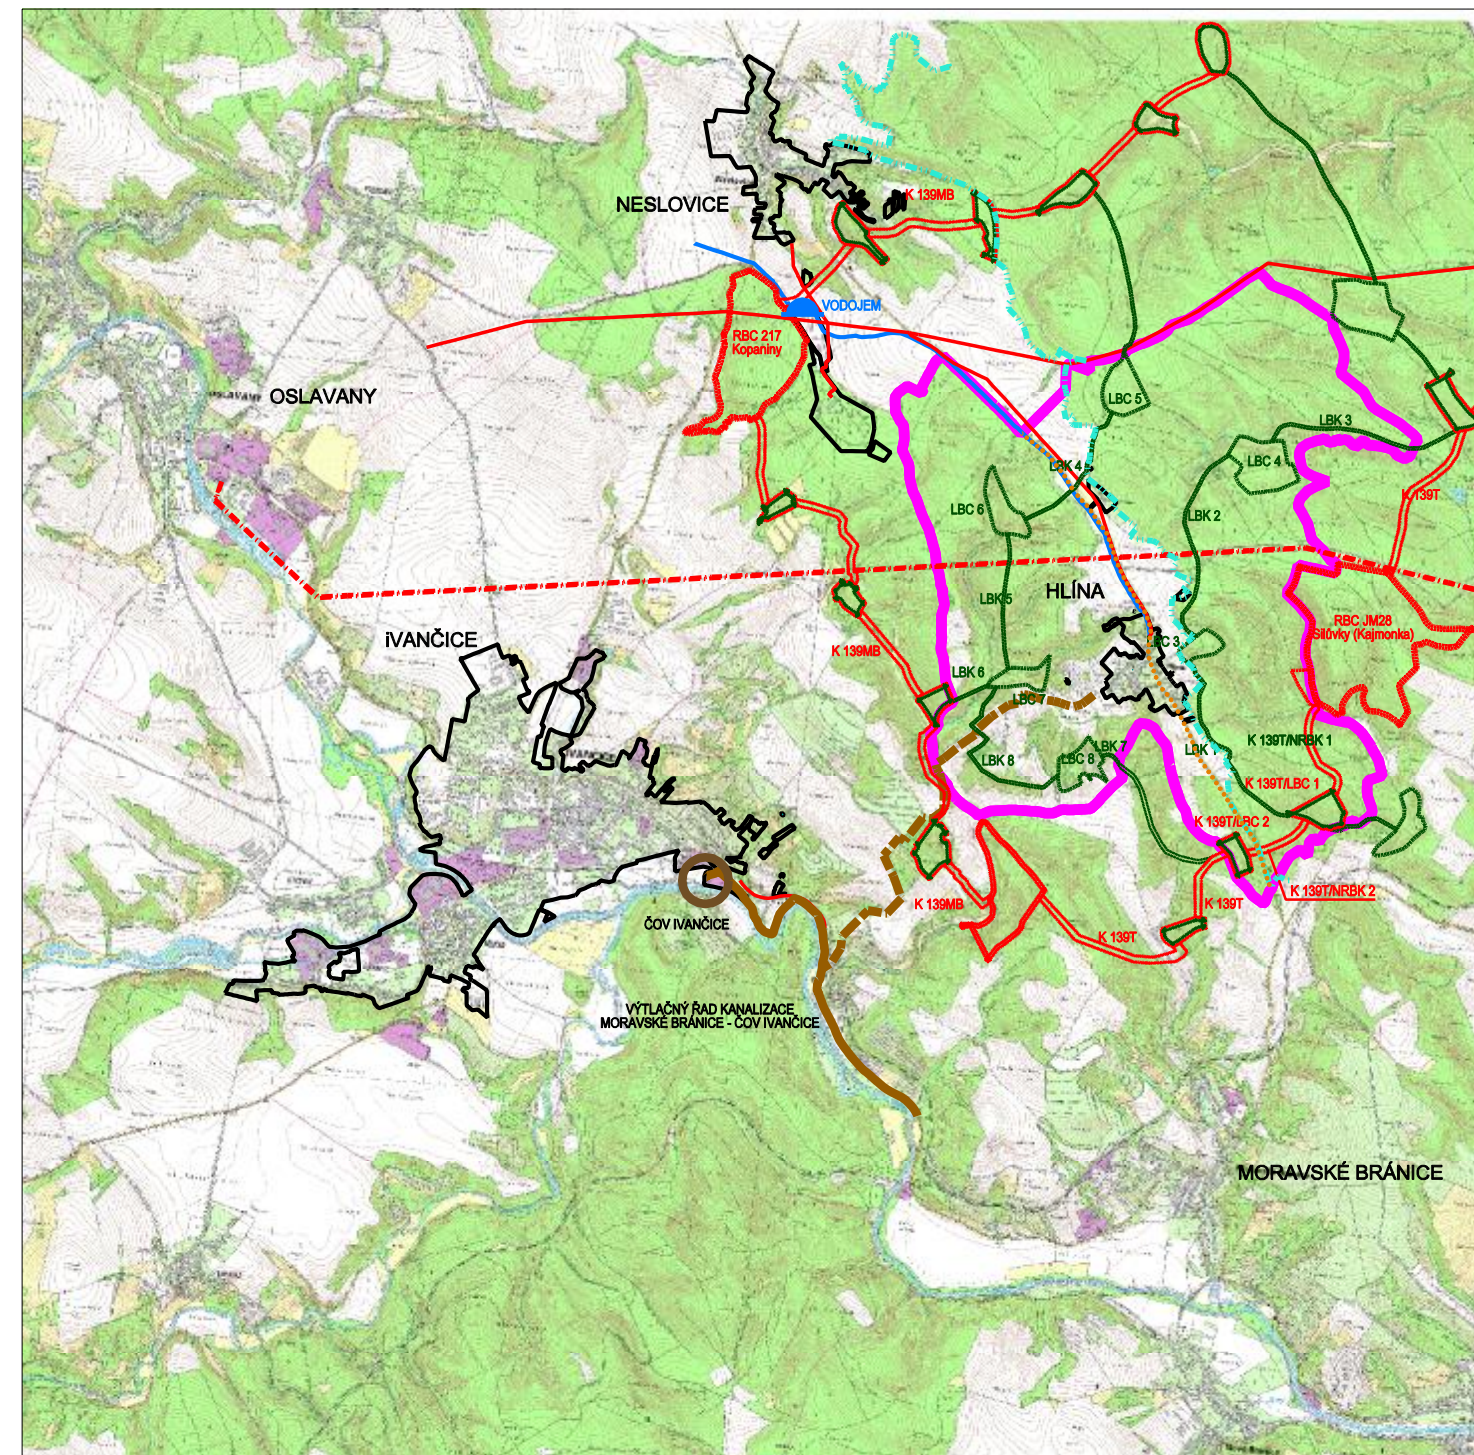
-  VVN rozvody nadzemní
-  VN rozvody nadzemní
-  přívodní řád vodovodu
-  kanalizace - výtlačný řád

Koncepce technické infrastruktury:

-  odkanalizování splaškových vod

Územní systém ekologické stability

-  lokální biokoridor LBK
-  lokální biocentrum LBC
-  regionální biocentrum RBC
-  nadregionální biokoridor NRBK
-  lokální biocentrum LBC v nadregionálním biokoridoru



Projekt byl spolufinancován z rozpočtu Jihomoravského kraje



<h1>HLÍNA</h1> <h2>ÚZEMNÍ PLÁN</h2> <h3>VÝKRES ŠIRŠÍCH VZTAHŮ</h3>	POŘIZOVATEL: Městský úřad Ivančice Odbor regionálního rozvoje, úřad územního plánování	STUPEŇ ÚPD ÚZEMNÍ PLÁN	
	ZHOTOVITEL: ING. ARCH. BARBORA JENČKOVÁ	Ing. arch. Barbora Jenčková monoblok Jugoslávská 75a 613 00 Brno	
	OBJEDNATEL OBEC HLÍNA	MĚŘÍTKO 1 : 50 000	DATUM DUBEN 2018
		ČÍSLO VÝKRESU II/3	