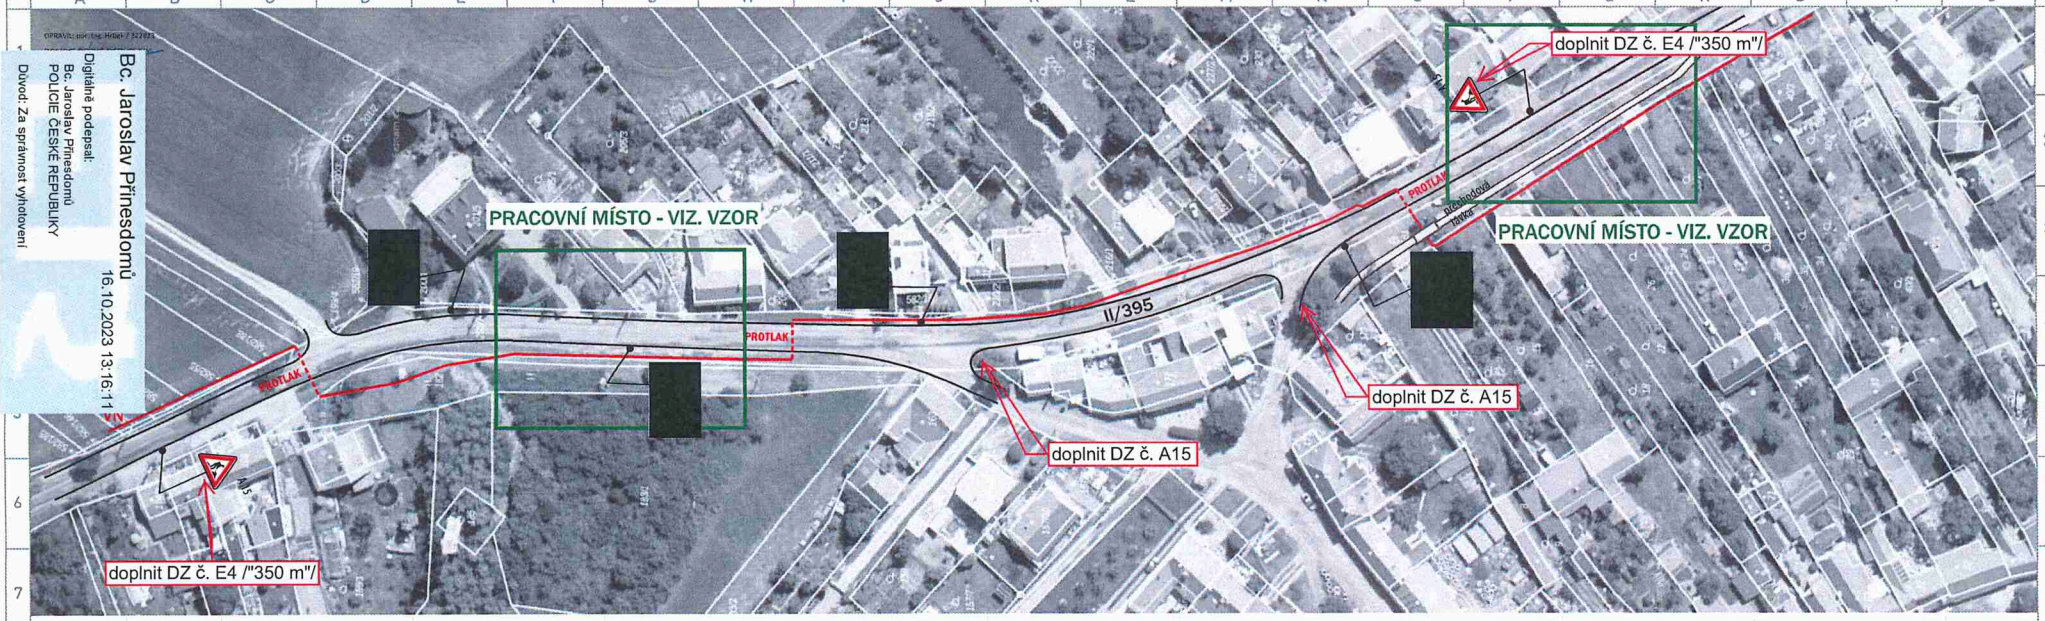

PRACOVNÍ MÍSTO - VZOR

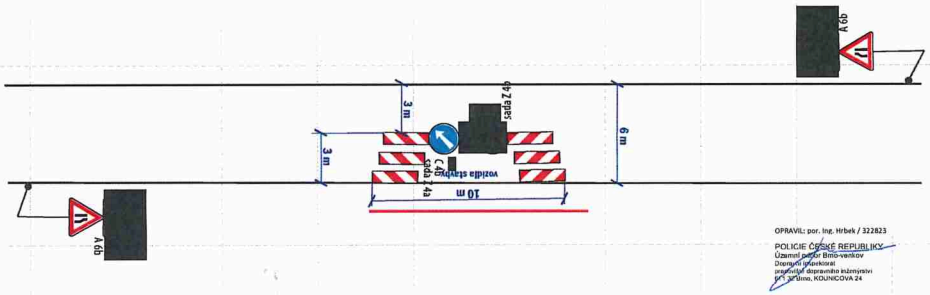

POLICIE ČESKÉ REPUBLIKY
Územní odbor Brno-venkov
Dopravní inspektorát, pracoviště dopravního inženýrství

Odsouhlaseno dne: 16. 10. 2023 1/1

Pod č.j.: KRPB- 209845 - 2 /ČJ-2023-0603DI-HRB

Dle § 24 ..... zák. č. 13/1997 Sb.

§ 77 ..... zák. č. 361/2000 Sb.

Platnost: 1 rok Podpis:

BS MORAVA DOPRAVNÍ ZNAČENÍ

akce: obnova NN, VN
místo: Hlína - sil. II/395
datum vypracování: 16. 10. 2023 datum změny: verze: 1
www.dopravnizneceni.brno.cz

zakázka: 2023AK00115
projekt: 2023PR00091
strana: 1/1

KČ

BS MORAVA www.dopravniznaceni.brno.cz DOPRAVNÍ ZNAČENÍ www.bsmorava.cz BS MORAVA www.dopravniznaceni.brno.cz DOPRAVNÍ ZNAČENÍ